


situace - celková

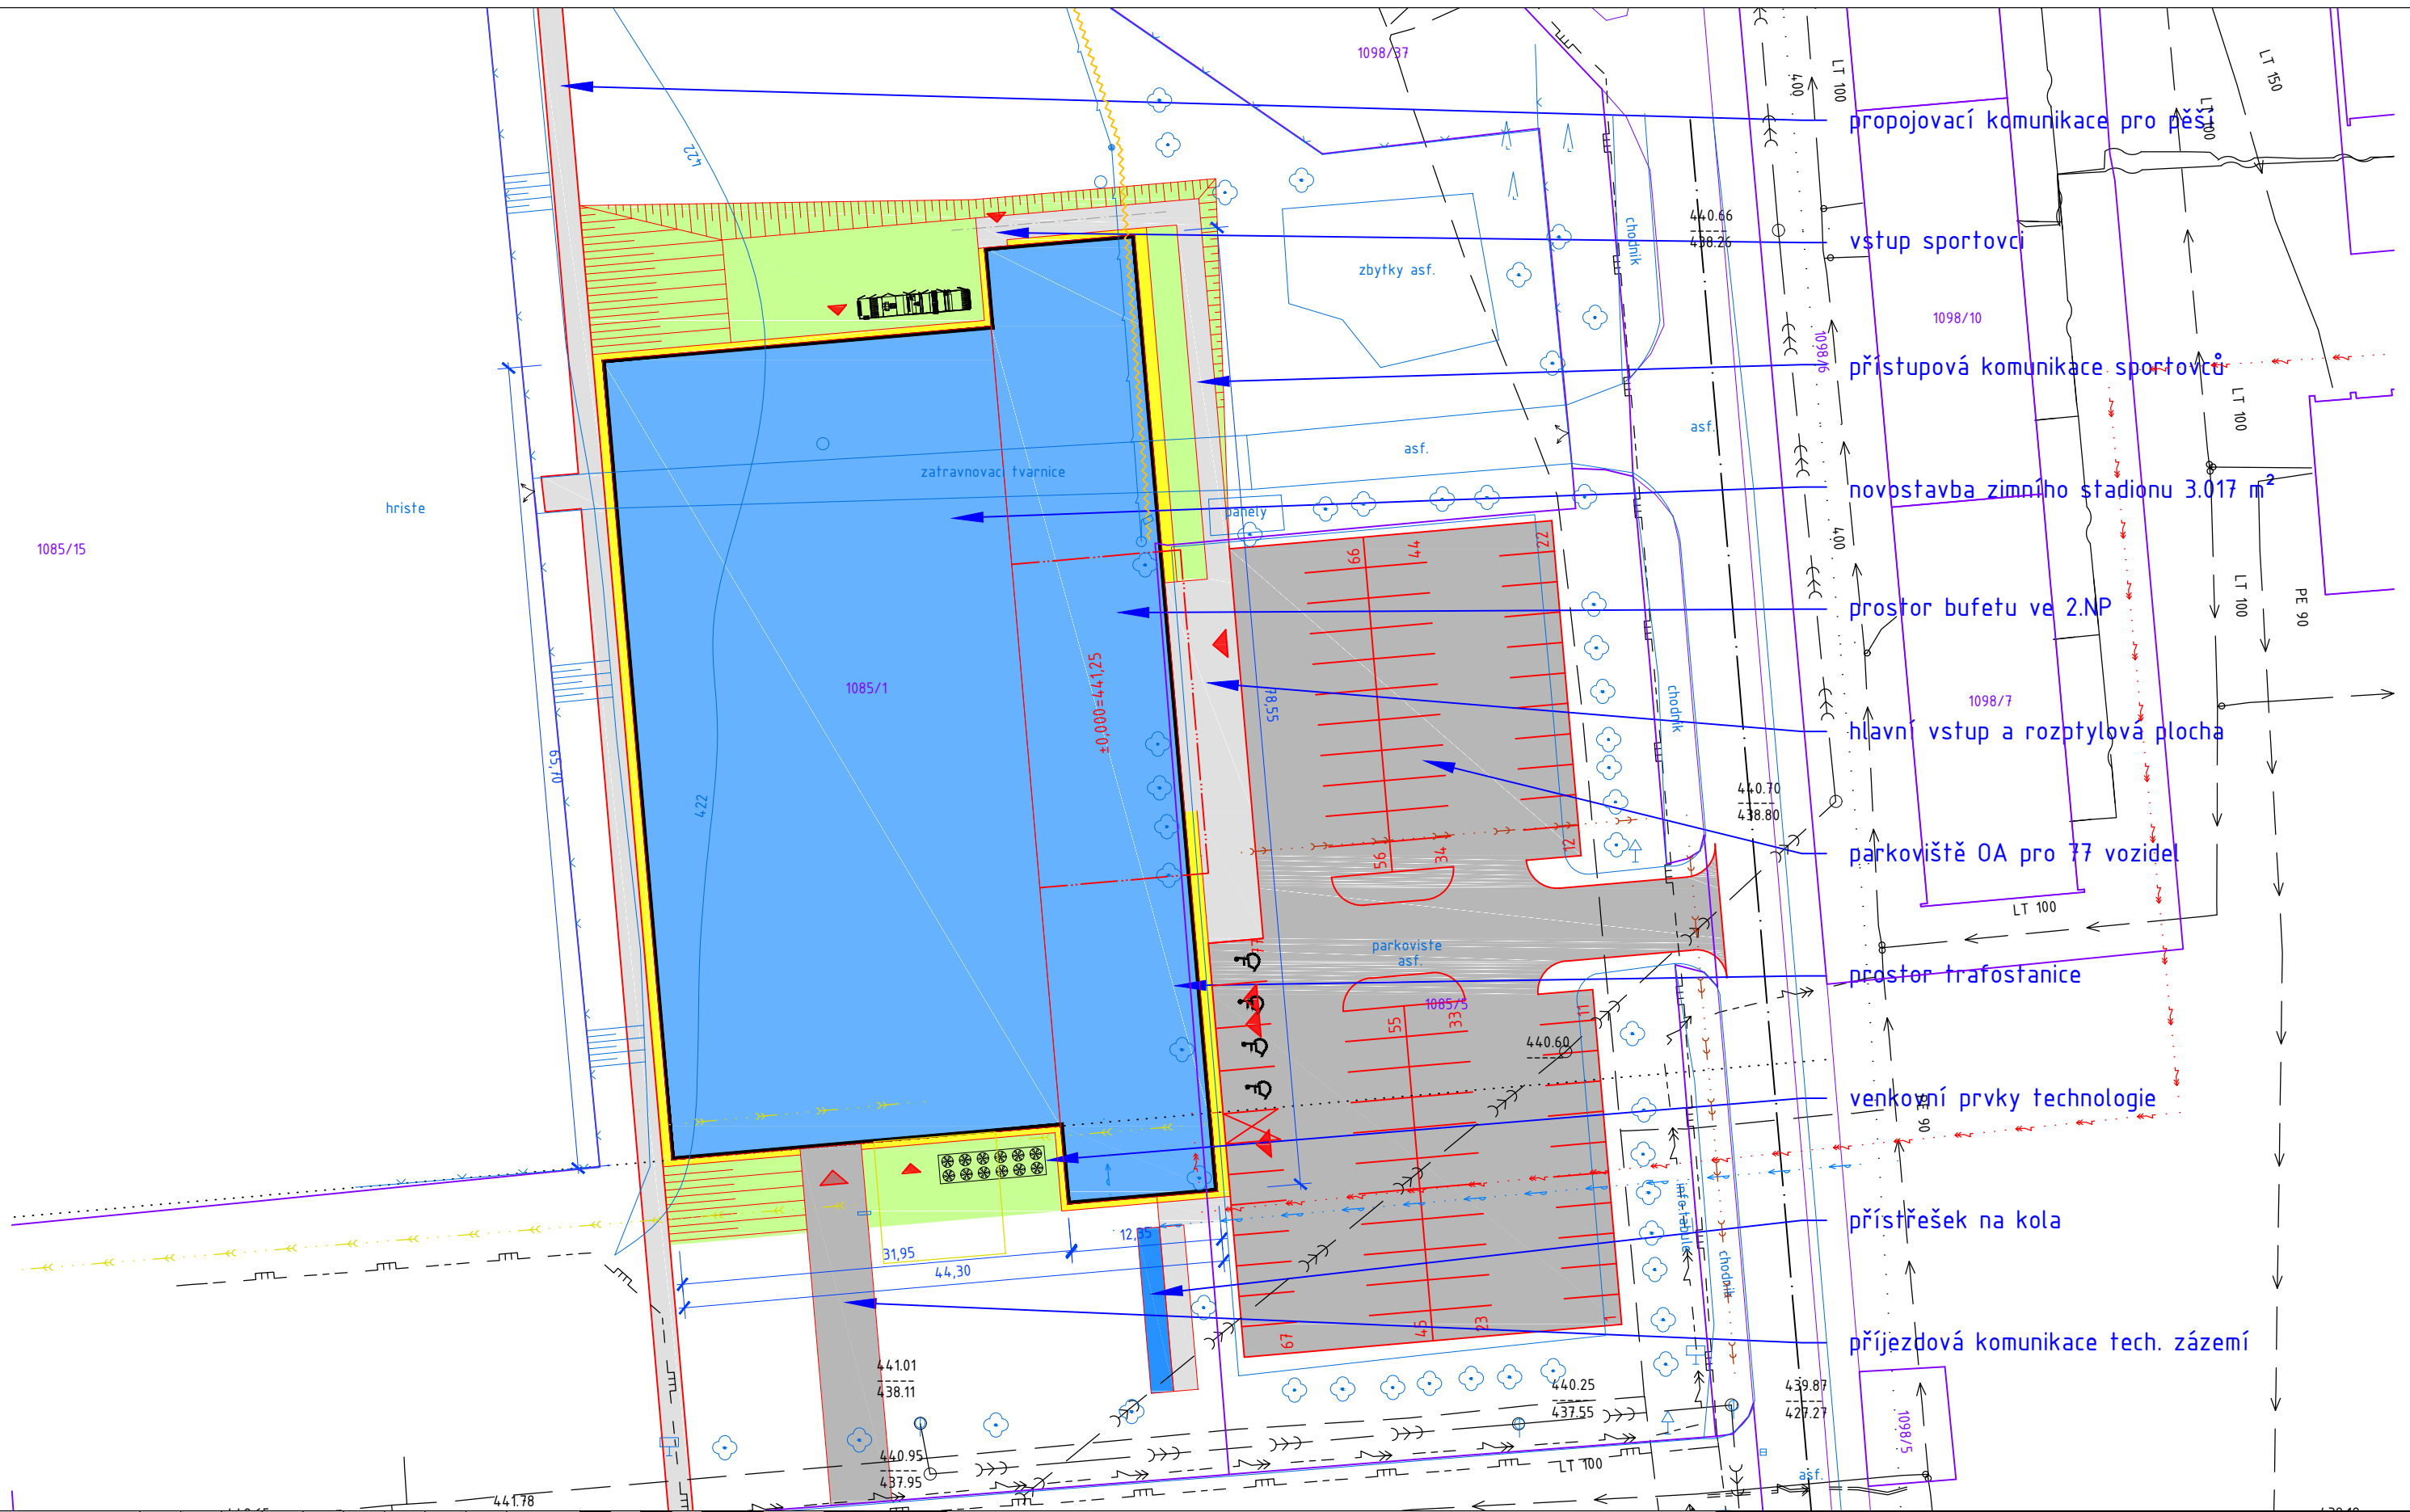


- propojovací komunikace pro pěší
- vstup sportovců
- přístupová komunikace sportovců
- novostavba zimního stadionu 3.017 m²
- prostor bufetu ve 2.NP
- hlavní vstup a rozptylová plocha
- parkoviště OA pro 77 vozidel
- prostor trafostanice
- venkovní prvky technologie
- přístřešek na kola
- příjezdová komunikace tech. zázemí

A	01	02	03	04	05	06	07	08	09	M
	10	20	30	10	20m	30				

TOTO DÍLO JE DUŠEVNÍM VLASTNICTVÍM SPOLUAUTORŮ FIRMY AS PROJECT CZ s.r.o. PELHŘIMOV, O NAKLÁDÁNÍ S DÍLEM ROZHODUJÍ SPOLUAUTORI AS PROJECT CZ s.r.o. JE PŘEDMĚTEM PRÁVA AUTORSKÉHO A JE CHRÁNĚNO JAKO CELEK AUTORSKÝM ZÁKONEM č.121/2000 Sb. V PLATNÉM ZNĚNÍ.

P:\ZS_Trebon\50 Umístění stavby\10 Uzemní souhlas\30 Data\20 Vyrk Texty\C_05_situace_celkova.dwg

15.11.2016 16:49:18

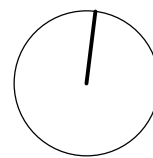

Zimní stadion Třeboň

situace - celková

místo stavby k.ú. Třeboň par.č. 1085/1 a 1085/5

autor Ing. Jiří Žák

C.05

1:500

listopad 2016

studie stavby