



PŮDORYS 1.NP

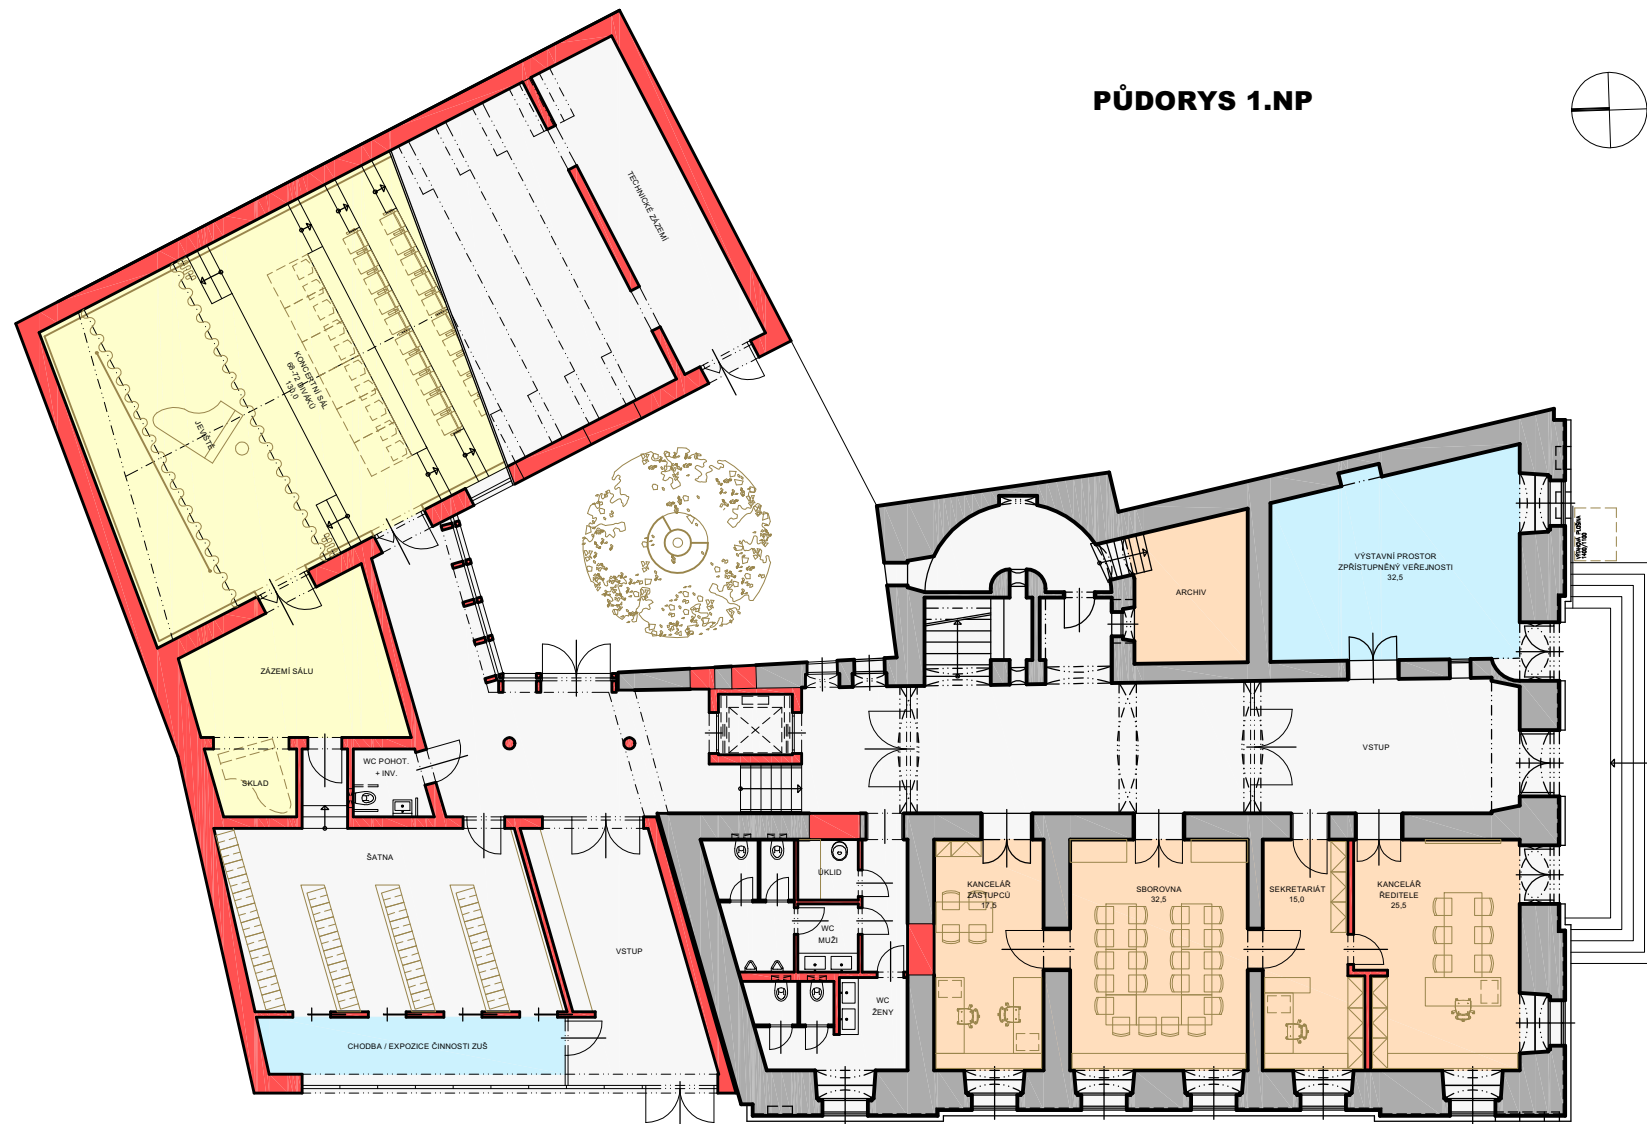

PŮDORYS 1.PP

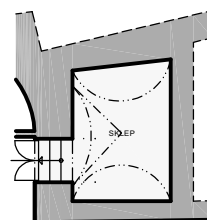

ZÁKLADNÍ UMĚLECKÁ ŠKOLA

Vstupní prostory

- Vstupní prostor, foyer
- Expozice (zpřístupněná veřejnosti)
- Šatny studentů

Administrativní zázemí (ADM)

- Sekretariát
- Kancelář ředitele
- Kancelář zástupců ředitele
- Sborovna, kuchyňka
- Archiv

Provozní zázemí

- Sanitární zařízení pro studenty, personál a veřejnost
- Úklid
- Technické provozy

Hudební obor (HO)

- Víceúčelový koncertní sál se zázemím

CELKOVÁ KAPACITA BUDOVY S PŘÍSTAVBOU

ZÁKLADNÍ UMĚLECKÁ ŠKOLA

Vstupní prostory

- Vstupní prostor, foyer
- Expozice (zpřístupněná veřejnosti)
- Šatny studentů

Administrativní zázemí (ADM)

- Sekretariát
- Kancelář ředitele
- Kancelář zástupců ředitele
- Sborovna, kuchyňka
- Archiv

Provozní zázemí

- Sanitární zařízení pro studenty, personál a veřejnost
- Úklid
- Technické provozy

Hudební obor (HO)

- Víceúčelový koncertní sál se zázemím
- Malé nahrávací studio / režie sálu
- Učebna hudební nauky
- Učebna sborového zpěvu
- 14 x Individuální učebna
- Sklad

Taneční obor (HO)

- Taneční sál
- Šatny
- Sklad

Výtvarný obor

- Plošná tvorba (kresba, malba)
- Prostorová tvorba (modelování, sochařství)
- Dílna
- Fotoateliér
- Fotokomora
- Sklad