



Pohledy severní a jižní

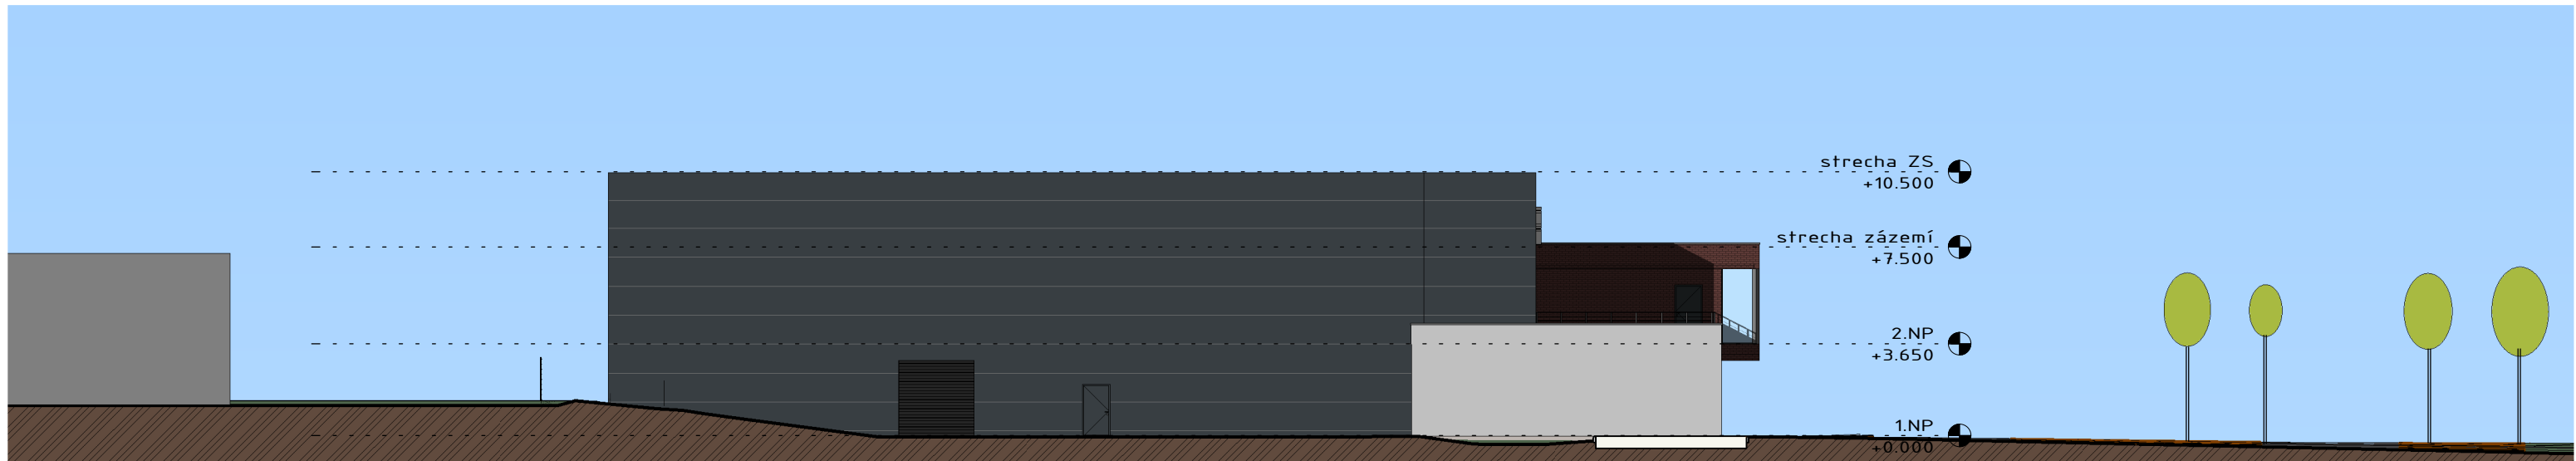

Jih

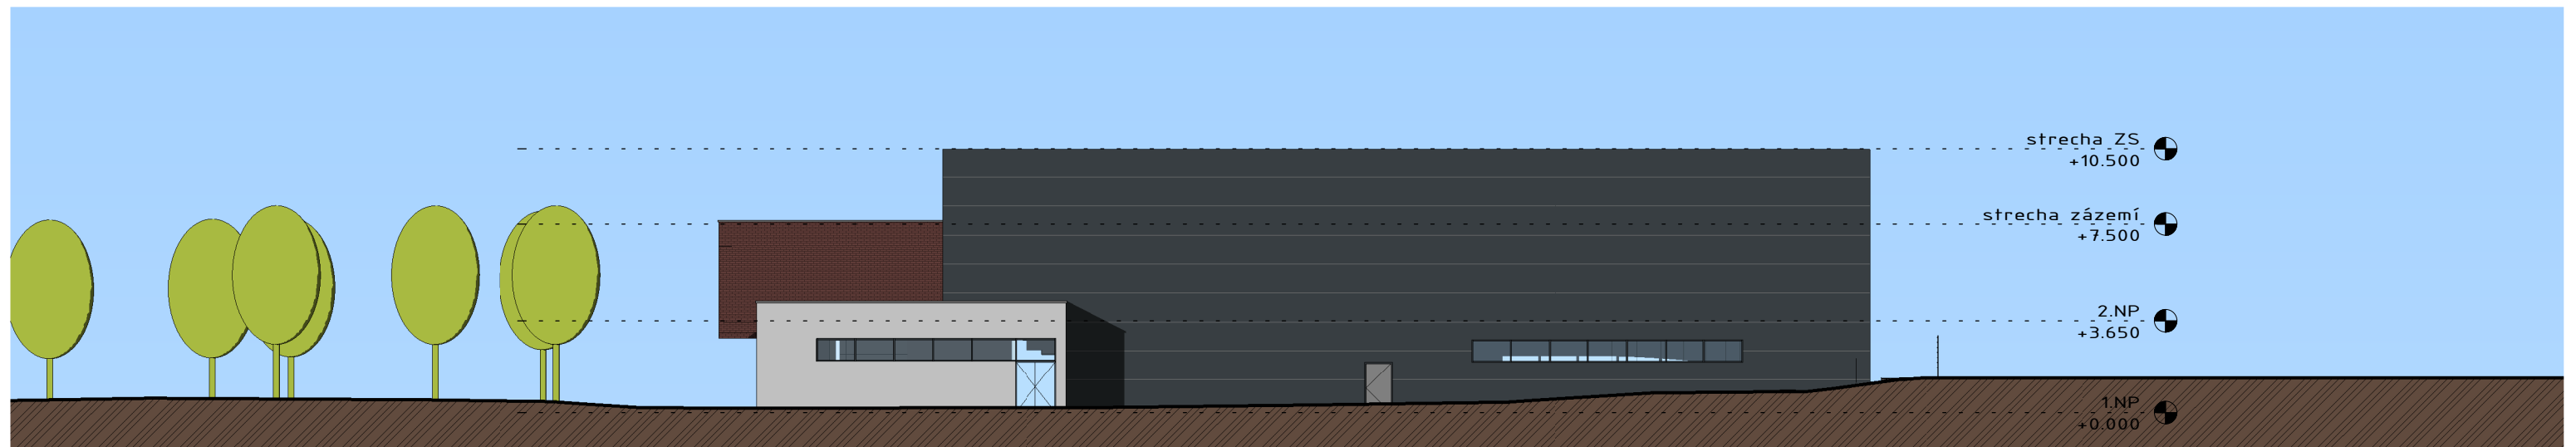

Sever

A	01	02	03	04	05	06	07	08	09	M	Bpv	±0,000
	10			20			30					2.00

TOTO DÍLO JE DUŠEVNÍM VLASTNICTVÍM SPOLUAUTORŮ FIRMY AS PROJECT CZ s.r.o. PELHŘÍMOV, O NAKLÁDÁNÍ S DÍLEM ROZHODUJÍ SPOLUAUTORI AS PROJECT CZ s.r.o. JE PŘEDMĚTEM PRÁVA AUTORSKÉHO A JE CHRÁNĚNO JAKO CELEK AUTORSKÝM ZÁKONEM č.121/2000 Sb. V PLATNÉM ZNĚNÍ.

P:\ZS_Trebon\40 Studie\30 Stavby\30 Data\studie_ZS_Trebon_V3.rvt



Zimní stadion Třeboň

Pohledy severní a jižní

místo stavby k.ú. Třeboň par.č. 1085/1 a 1085/5

autor Ing. Jiří Žák

D.04

1 : 250

červenec 2016

studie stavby