


# půdorys 1NP

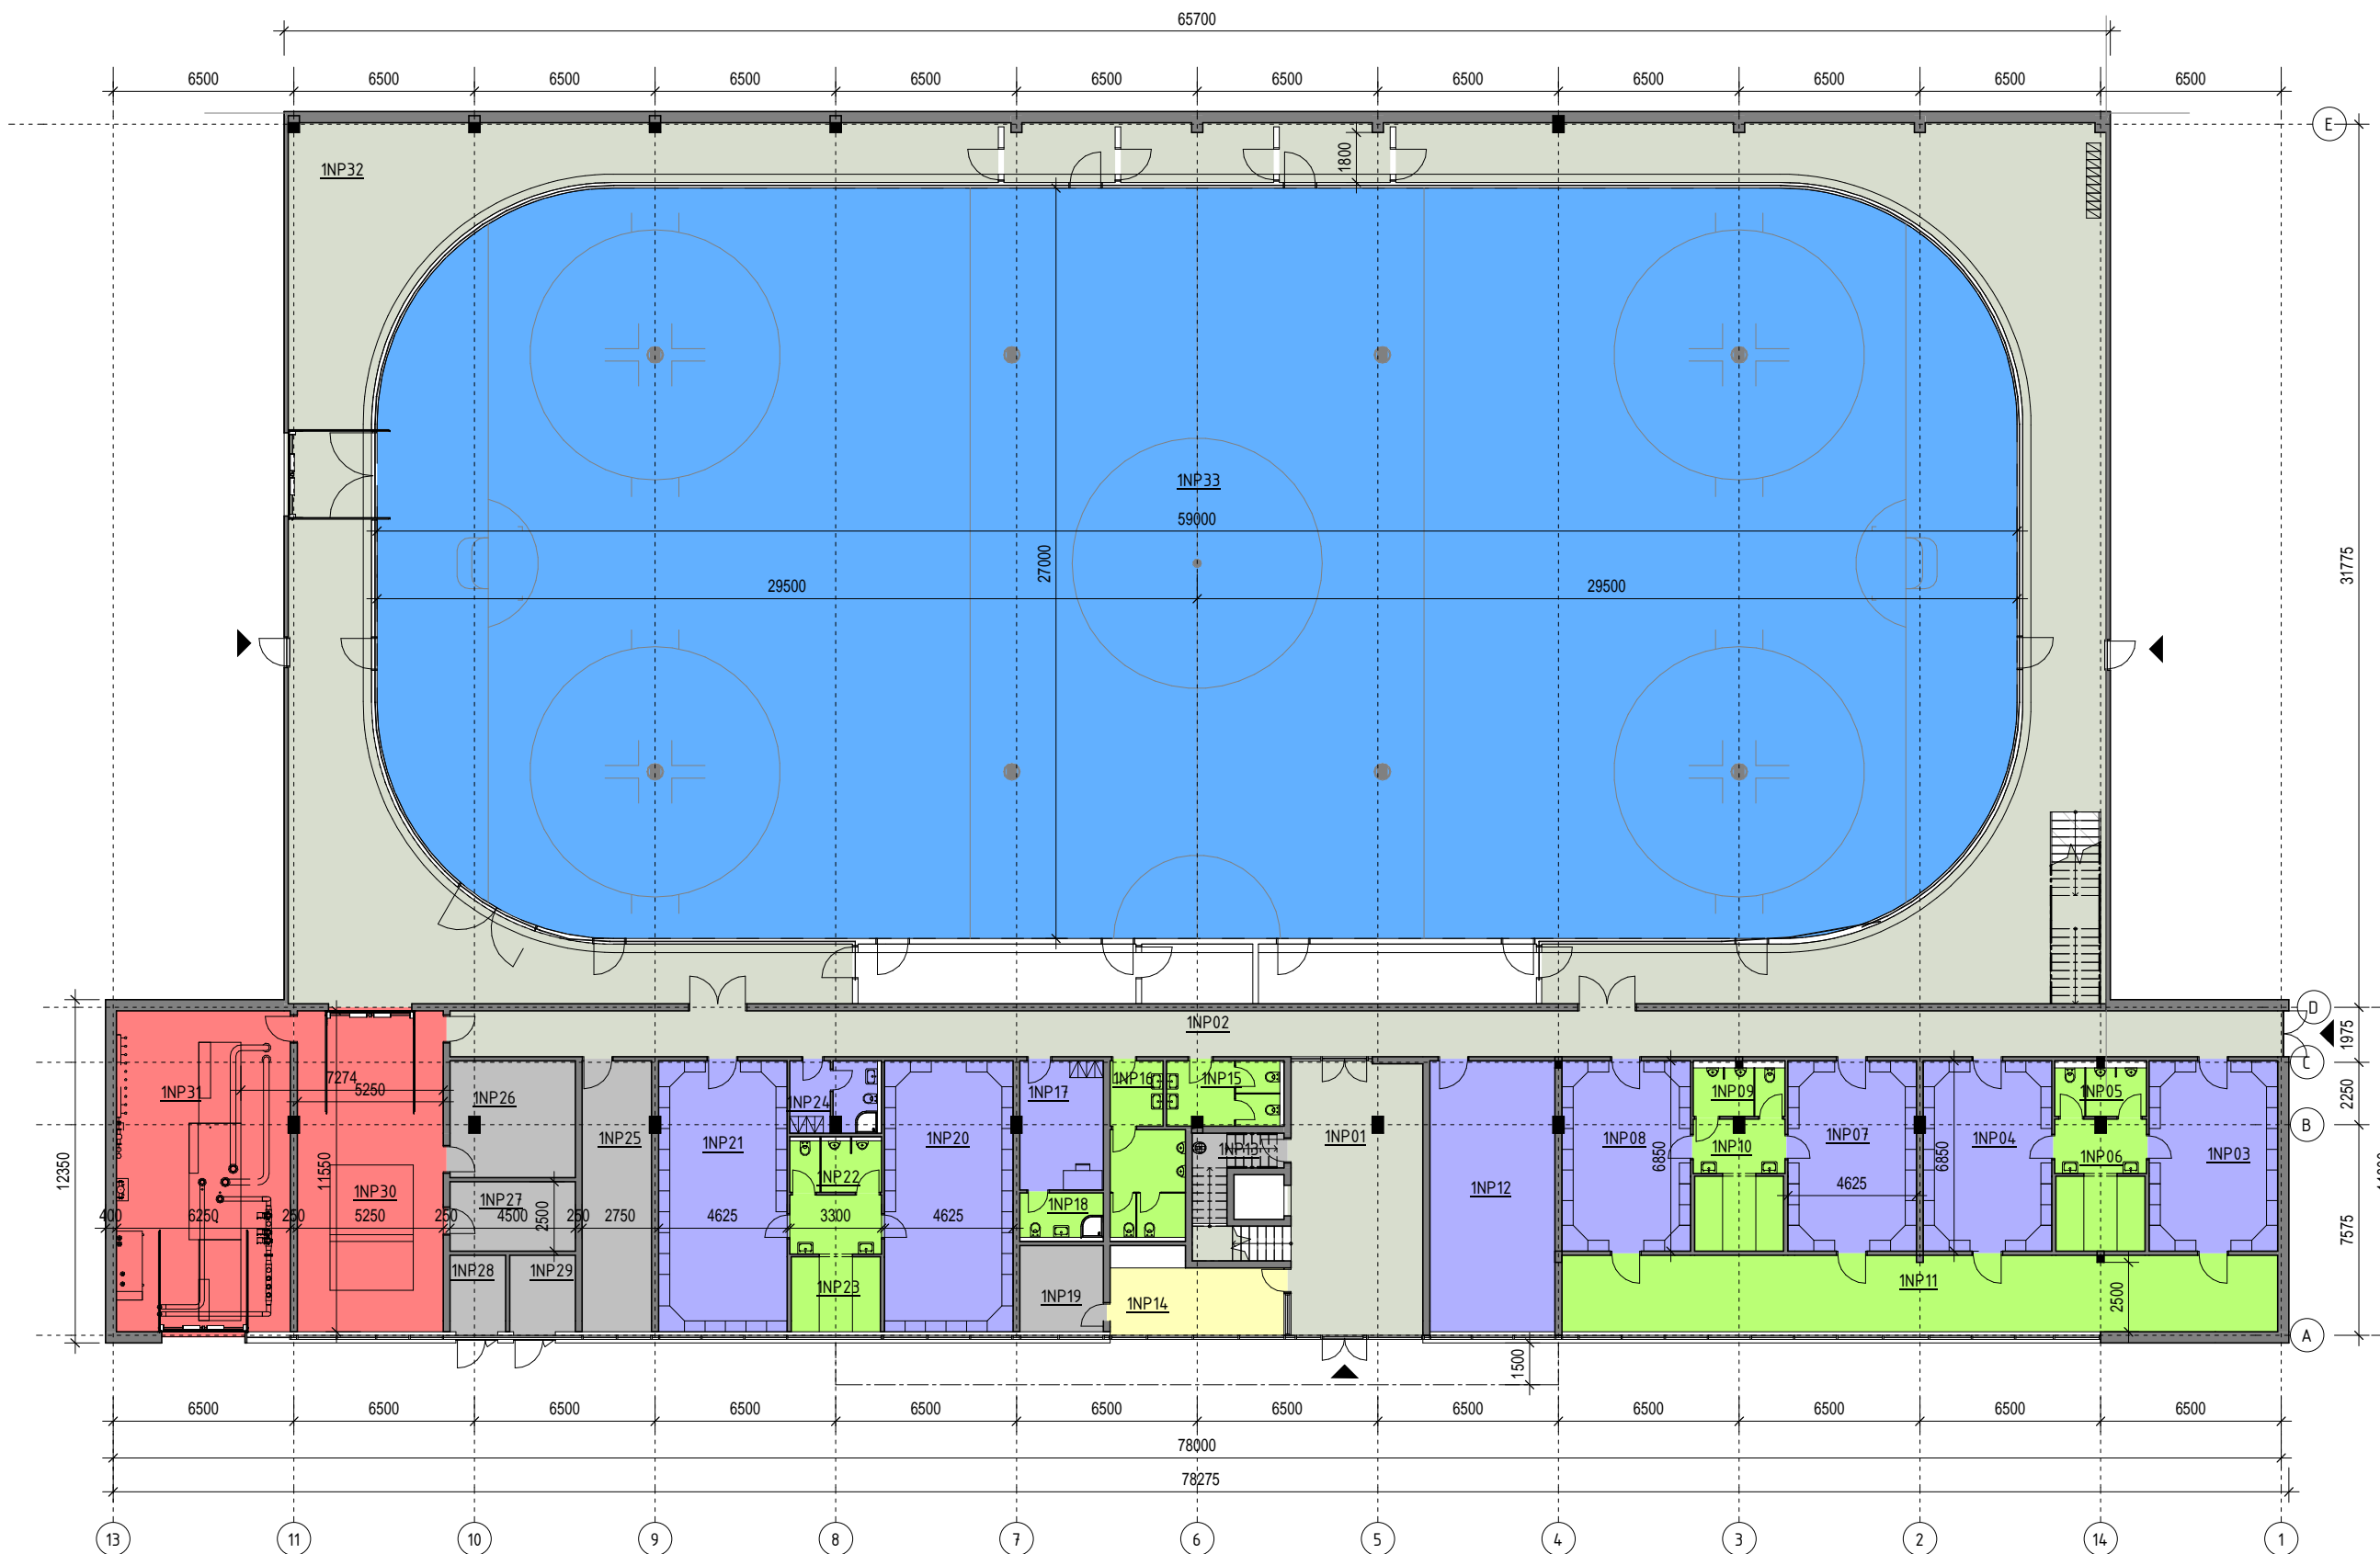

## Legenda místností 1.NP


Č.m.	Název	Plocha
1NP01	Vstupní hala	50.55 m <sup>2</sup>
1NP02	Chodba	108.74 m <sup>2</sup>
1NP03	Šatna	31.68 m <sup>2</sup>
1NP04	Šatna	31.62 m <sup>2</sup>
1NP05	WC	5.77 m <sup>2</sup>
1NP06	Sprchy	15.20 m <sup>2</sup>
1NP07	Šatna	31.64 m <sup>2</sup>
1NP08	Šatna	31.63 m <sup>2</sup>
1NP09	WC	5.76 m <sup>2</sup>
1NP10	Sprchy	15.20 m <sup>2</sup>
1NP11	Sušící tunel	70.69 m <sup>2</sup>
1NP12	Šatna veřejné bruslení	43.83 m <sup>2</sup>
1NP13	Úklid	6.63 m <sup>2</sup>
1NP14	Velín	16.53 m <sup>2</sup>
1NP15	WC ženy	9.39 m <sup>2</sup>
1NP16	WC muži	15.12 m <sup>2</sup>
1NP17	Rozhodčí trenéři	13.90 m <sup>2</sup>
1NP18	Umývárna	4.80 m <sup>2</sup>
1NP19	Brusle	9.30 m <sup>2</sup>
1NP20	Šatna	45.03 m <sup>2</sup>
1NP21	Šatna	45.05 m <sup>2</sup>
1NP22	WC	6.11 m <sup>2</sup>
1NP23	Umývárna	15.98 m <sup>2</sup>
1NP24	Šatna	7.95 m <sup>2</sup>
1NP25	Sklad	24.33 m <sup>2</sup>
1NP26	Dílna	18.66 m <sup>2</sup>
1NP27	Rozvaděč	11.25 m <sup>2</sup>
1NP28	Rozvodna NN	5.50 m <sup>2</sup>
1NP29	Rozvodna VN	6.46 m <sup>2</sup>
1NP30	Sněžná jáma	60.59 m <sup>2</sup>
1NP31	Chlazení	72.14 m <sup>2</sup>
1NP32	Ochoz ledová plocha	454.14 m <sup>2</sup>
1NP33	Ledová plocha	1530.98 m <sup>2</sup>
		2822.15 m <sup>2</sup>

- bufet
- hygienické zázemí
- kancelář
- komunikace
- Sport
- Technické zázemí
- technologie
- tribuna
- šatna

A	01	02	03	04	05	06	07	08	09	M	2.00	4.00 m	6.00	Bpv	±0,000
	10	20	30	44,25											

TOTO DÍLO JE DUŠEVNÍM VLASTNICTVÍM SPOLUAUTORŮ FIRMY AS PROJECT CZ S.R.O. PELHŘÍMOV. O NAKLÁDÁNÍ S DÍLEM ROZHODUJÍ SPOLUAUTORI AS PROJECT CZ S.R.O. JE PŘEDMĚTEM PRÁVA AUTORSKÉHO A JE CHRÁNĚNO JAKO CELEK AUTORSKÝM ZÁKONEM č.121/2000 Sb. V PLATNÉM ZNĚNÍ.

P:\ZS\_Trebon\40 Studie\30 Stavby\30 Data\studie\_ZS\_Trebon\_V3.rvt

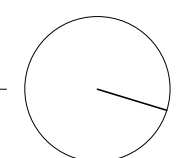

## Zimní stadion Třeboň

Půdorys 1NP	
místo stavby	k.ú. Třeboň par.č. 1085/1 a 1085/5
autor	Ing. Jiří Žák
D.01	1 : 250
červenec 2016	studie stavby