


půdorys 2NP

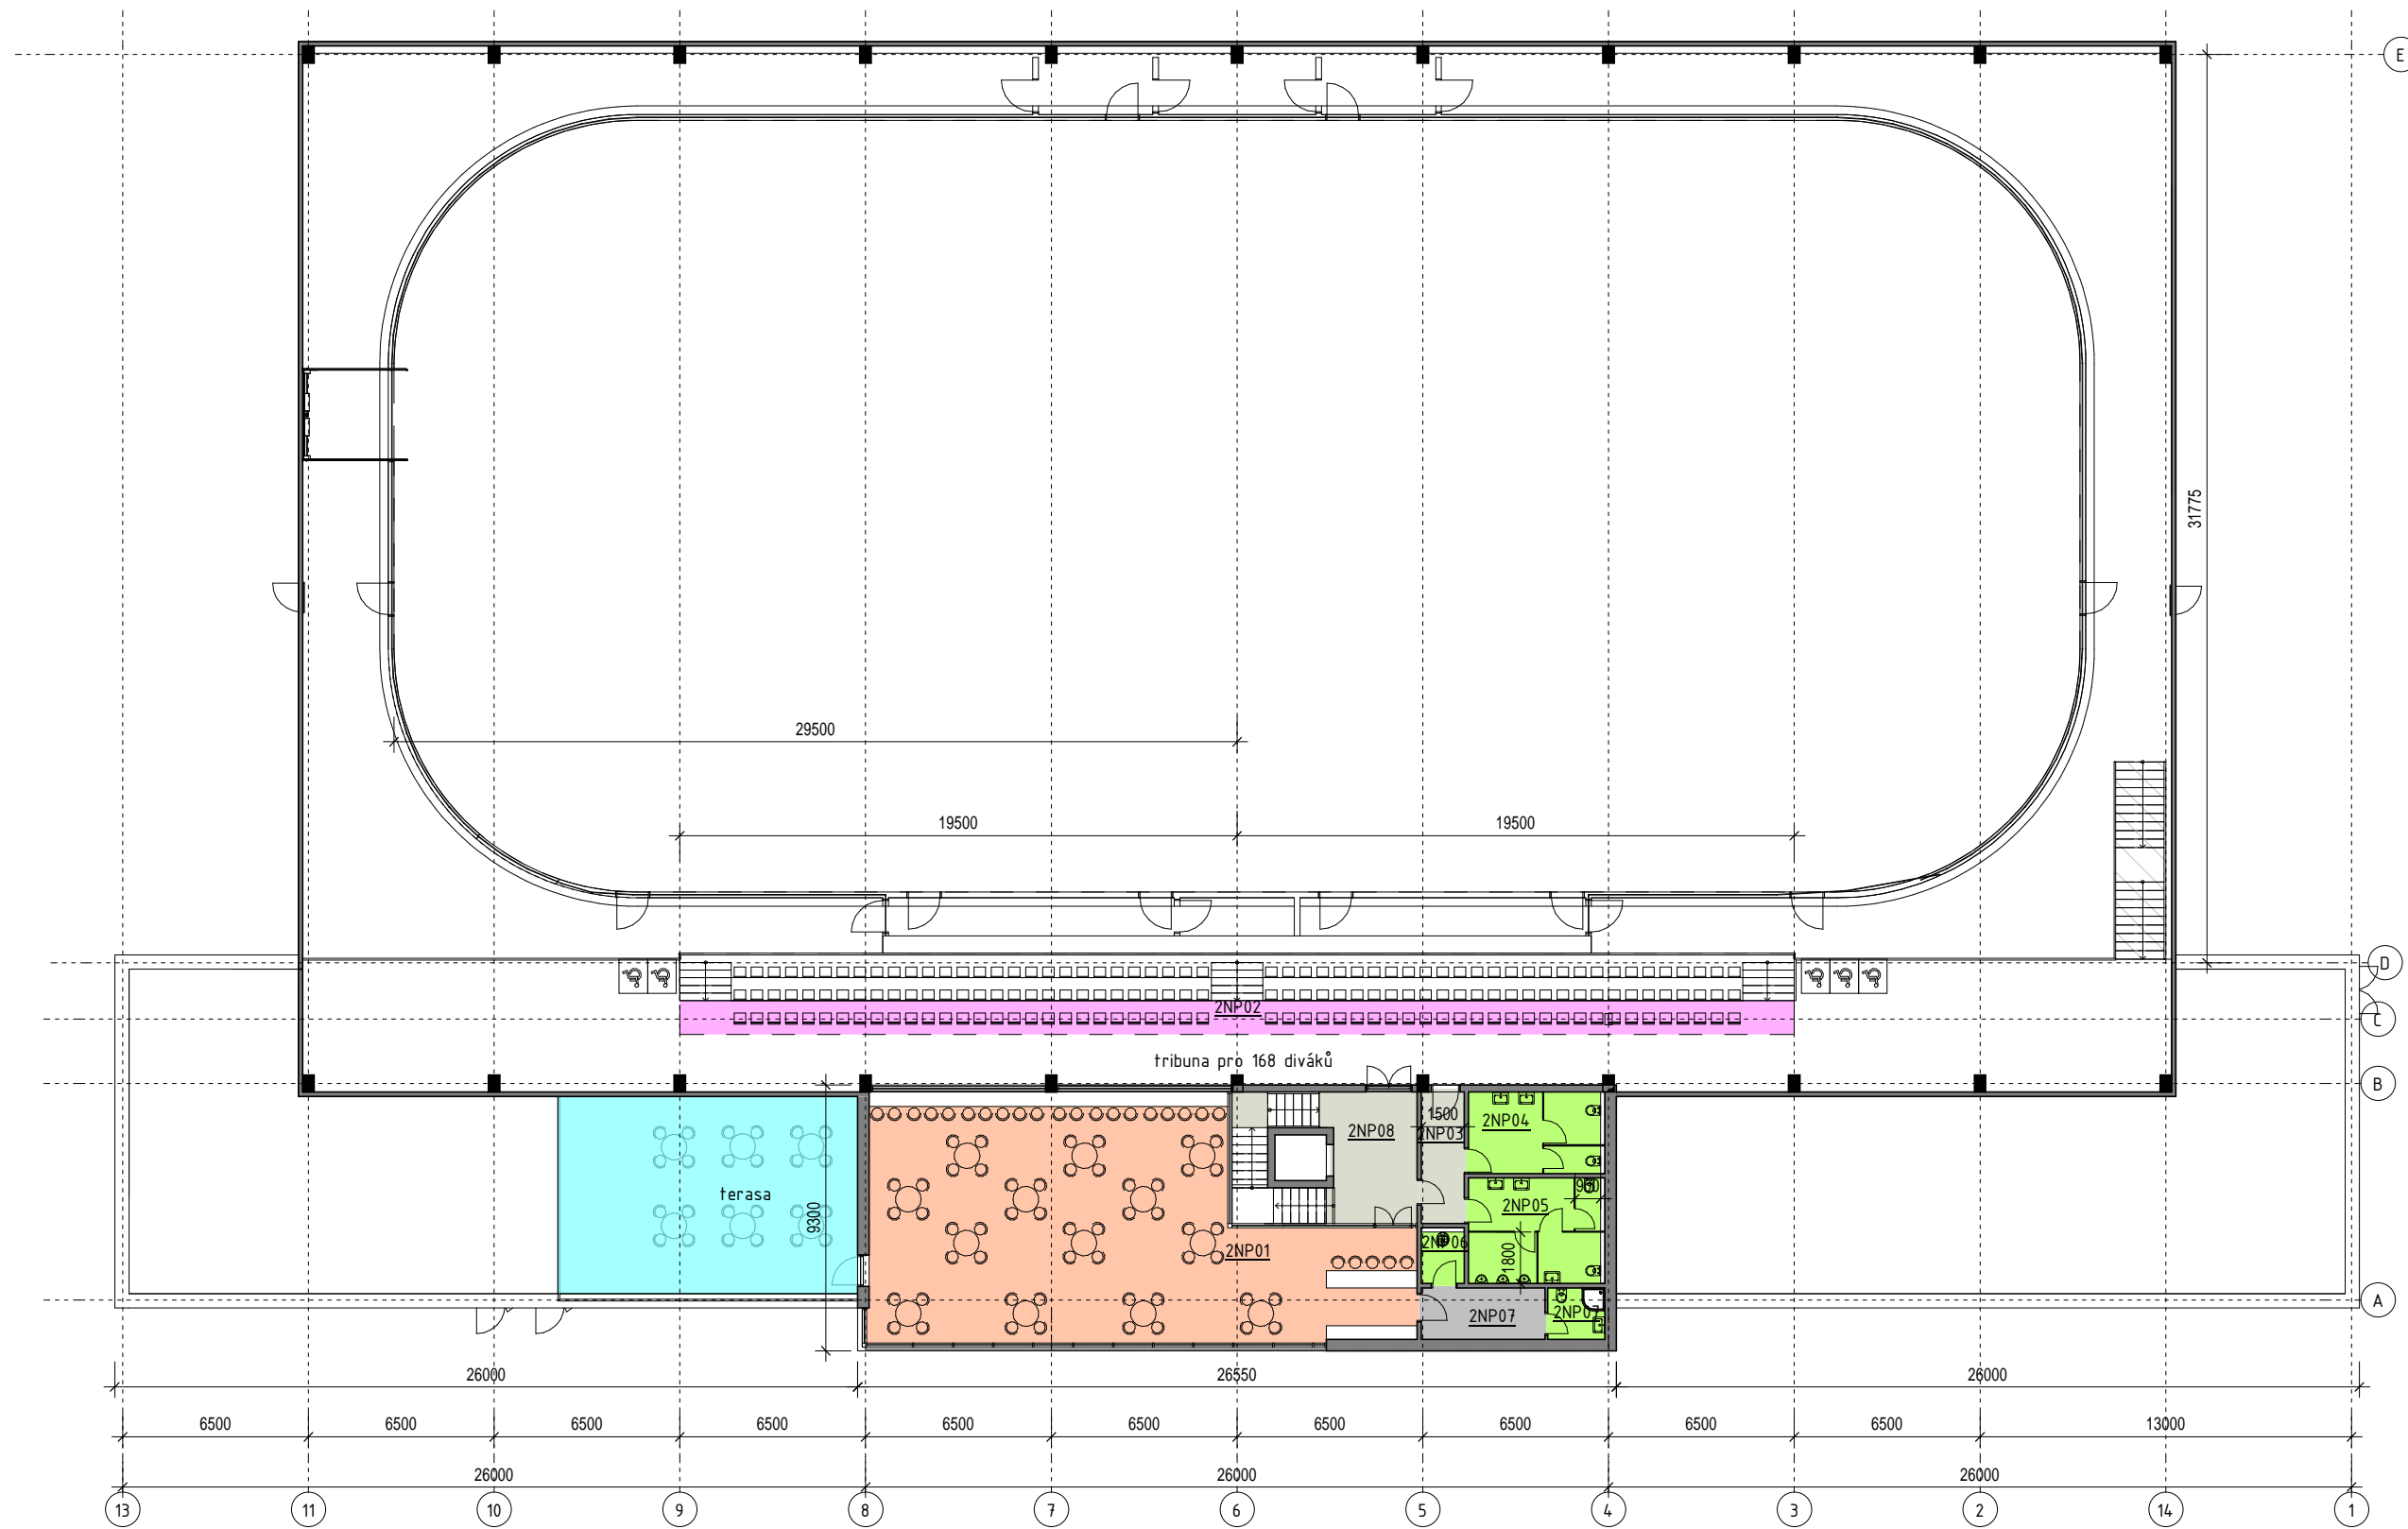

Legenda místností 2.NP

Č.m.	Název	Plocha
2NP01	Bufet	138.68 m ²
2NP02	Tribuna-192 míst	111.15 m ²
2NP03	Chodba	6.90 m ²
2NP04	WC ženy	13.18 m ²
2NP05	WC muži	17.07 m ²
2NP06	Úklid	2.70 m ²
2NP07	Zázemí bufetu	7.79 m ²
2NP07	WC	3.60 m ²
2NP08	Vstupní hala	25.80 m ²
		326.86 m ²

- bufet
- hygienické zázemí
- kancelář
- komunikace
- Sport
- Technické zázemí
- technologie
- tribuna
- šatna

A

01	02	03	04	05	06	07	08	09
10		20		30				

M


2.00	4.00 m	6.00
------	--------	------

Bpv

±0,000
441,25

TOTO DÍLO JE DUŠEVNÍM VLASTNICTVÍM SPOLUAUTORŮ FIRMY AS PROJECT CZ s.r.o. PELHŘIMOV. O NAKLÁDÁNÍ S DÍLEM ROZHODUJÍ SPOLUAUTORI AS PROJECT CZ s.r.o. JE PŘEDMĚT PRÁVA AUTORSKÉHO A JE CHRÁNĚNO JAKO CELEK AUTORSKÝM ZÁKONEM č.121/2000 Sb. V PLATNÉM ZNĚNÍ.

P:\ZS_Trebon\40 Studie\30 Stavby\30 Data\studie_ZS_Trebon_V3.rvt

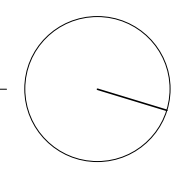

Zimní stadion Třeboň

Půdorys 2NP	
místo stavby	k.ú. Třeboň par.č. 1085/1 a 1085/5
autor	Ing. Jiří Žák
D.02	1 : 250
červenec 2016	studie stavby