

KRAJSKÝ ÚŘAD

JIHOČESKÝ KRAJ

Odbor dopravy a silničního hospodářství

Oddělení silničního hospodářství

U Zimního stadionu 1952/2

370 76 České Budějovice



KUCBX00UAAXN

Naše č. j.: KUJCK 119814/2019
Sp. zn.: ODSH 92297/2019/paha SO

Vyřizuje: Ing. Pavel Havlík
Telefon: 386 720 375
E-mail: havlik@kraj-jihocesky.cz

Datum: 18. 10. 2019

VEŘEJNÁ VYHLÁŠKA

Opatření obecné povahy

Stanovení přechodné úpravy provozu na silnici I. třídy

Krajský úřad Jihočeského kraje, odbor dopravy a silničního hospodářství v Č. Budějovicích, jako věcně a místně příslušný správní orgán podle § 77 odst. 1 písm. b) zákona č. 361/2000 Sb., o provozu na pozemních komunikacích, ve znění pozdějších předpisů (dále jen „zákon o provozu na pozemních komunikacích“), po předchozím písemném vyjádření Policie ČR, Krajského ředitelství policie JČK, dopravního inspektorátu Jindřichův Hradec č.j. KRPC-110733-1/ČJ-2019-020306 ze dne 13.8. 2019

STANOVUJE

žadateli:

EUROVIA CS, a.s., závod České Budějovice, Planá 72, 370 01 Č. Budějovice, IČ: 45274924,

přechodnou úpravu provozu na silnici I/34

v úseku Dvorce – Třeboň z důvodu dokončení opravy této silnice (úprava svahů a příkopů), a to na dobu od 24. 10. do 18. 11. 2019 za těchto podmínek:

- 1/ Přechodná úprava provozu bude vyznačena ve smyslu předloženého návrhu dopravně inženýrského opatření, který je nedílnou přílohou tohoto stanovení.
- 2/ Dopravní značení bude osazeno v souladu s vyhláškou Ministerstva dopravy č. 294/2015 Sb., kterou se provádějí pravidla provozu na pozemních komunikacích.
- 3/ Svislé dopravní značky musí být provedeny v základní velikosti a v reflexní úpravě a musí být umístěny tak, aby byly včas viditelné těmi účastníky silničního provozu, pro které jsou určeny, a to v souladu s Technickými podmínkami TP 66 – Zásady pro přechodné dopravní značení na pozemních komunikacích a v souladu s Technickými podmínkami TP 143 – Systém hodnocení přenosných svislých dopravních značek.
- 4/ Přenosné svislé dopravní značení bude umístěno na červenobíle pruhovaných sloupcích a musí být zabezpečeno proti pootočení. Spodní hrana svislé dopravní značky musí být ve výšce min. 60 cm nad vozovkou, její nejbližší musí být umístěna minimálně 50 cm od zpevněného kraje komunikace (výjimečně v obci 30 cm) a maximálně 200 cm.
- 5/ Po dokončení stavebních prací bude přechodné dopravní značení neprodleně odstraněno.

Odůvodnění:

Zdejší silniční správní úřad ve věcech silnic I. tř. obdržel dne 18. 10. 2019 žádost společnosti EUROVIA CS, a.s. o stanovení přechodné úpravy provozu na silnici I/34 na dobu od 24. 10. do 18. 11. 2019 z důvodu dokončení opravy této silnice (úprava svahů a příkopů) v úseku Dvorce – Třeboň. K žádosti byla přiložena situace

s navrženým přechodným dopravním značením a vyjádření dotčeného orgánu, Policie ČR, dopravního inspektorátu Jindřichův Hradec ze dne 13.8. 2019 č.j. KRPC-110733-1/ČJ-2019-020306 .

Protože navržené přechodné dopravní značení ukládá účastníkům provozu povinnosti odchylné od obecné úpravy provozu na pozemních komunikacích, stanovuje se přechodná úprava provozu formou opatření obecné povahy. V případě stanovení přechodné úpravy provozu se dle § 77 odst. 5 zákona o provozu na pozemních komunikacích návrh opatření obecné povahy nedoručuje ani se nevyzývají dotčené osoby k podávání připomínek nebo námitek.

Poučení:

Toto opatření obecné povahy nabývá účinnosti pátým dnem po dni vyvěšení veřejné vyhlášky (§ 77 odst. 5 zákona o provozu na pozemních komunikacích). Proti opatření obecné povahy nelze podat opravný prostředek. Soulad opatření obecné povahy s právními předpisy lze posoudit v přezkumném řízení (§ 174 odst. 2 zákona č. 500/2004 Sb., správní řád).

Ing. Jiří Klása

vedoucí odboru dopravy a silničního hospodářství

Toto opatření obecné povahy, vč. přílohy, musí být vyvěšeno nejméně po dobu 15 dnů na úřední desce Krajského úřadu Jihočeského kraje a na úřední desce Městského úřadu Třeboň. Opatření obecné povahy bude rovněž zveřejněno způsobem umožňujícím dálkový přístup. S potvrzeným datem vyvěšení a sejmutí bude opatření obecné povahy zasláno zpět Krajskému úřadu Jihočeského kraje, odboru dopravy a silničního hospodářství.

Vyvěšeno dne:

Sejmuto dne:

.....
Podpis a razítko oprávněné osoby
potvrzující vyvěšení a zveřejnění

.....
Podpis a razítko oprávněné osoby
potvrzující sejmutí

Příloha (1x A4):

Situace přechodné úpravy provozu

Obdrží se žádostí o vyvěšení na úřední desku:


KÚ JČK, odbor kancelář ředitele - zde
MěÚ Třeboň

Dále obdrží (do datové schránky):

EUROVIA CS, a.s., závod České Budějovice, Planá 72, 370 01 Č. Budějovice
Policie ČR, Krajské ředitelství policie JČK, dopravní inspektorát Jindřichův Hradec

SIL. I/34 DVORCE - TŘEBŇ

PŘÍLOHA K ŽÁDOSTI

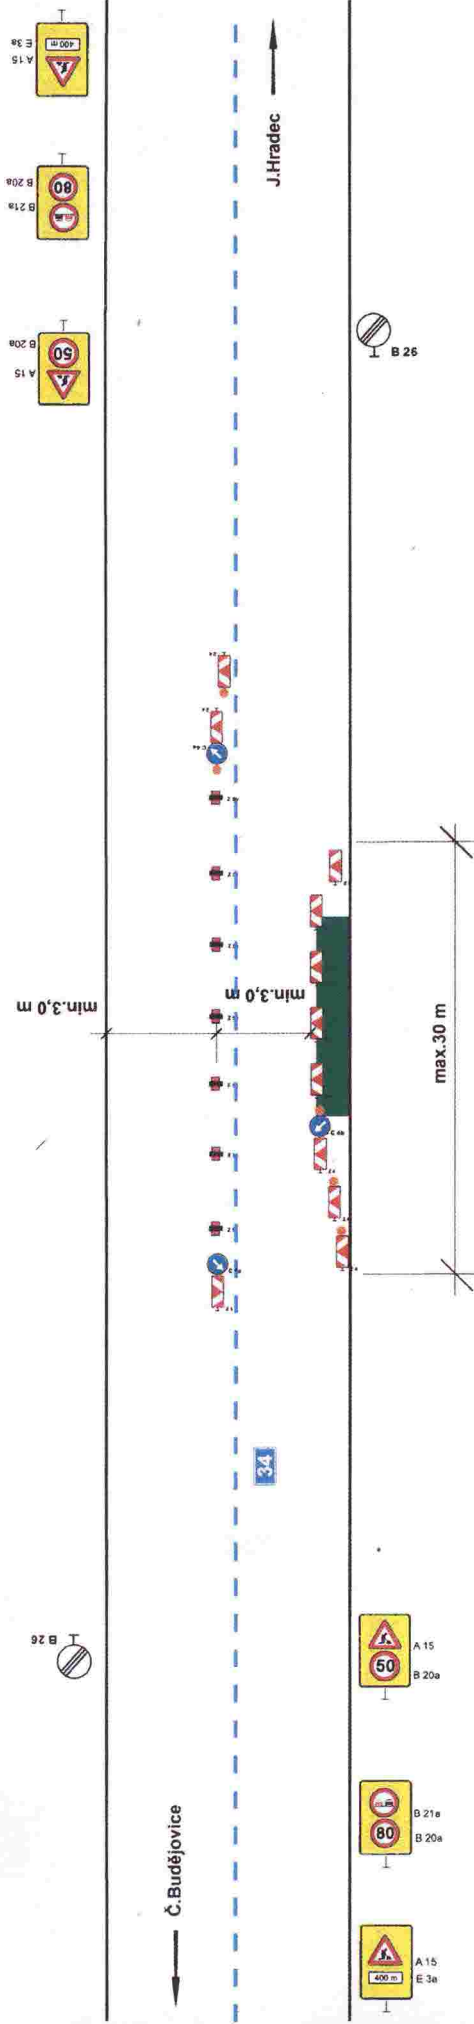

LION stavební a obchodní společnost, spol. s r.o.
 Lidická 246, 370 07 Č. Budějovice
 IČO 608 27 602 DIČ CZ60827602
 Tel./ fax: 386 460 793


KRAJSKÝ ÚŘAD - JIHOČESKÝ KRAJ
 Odbor dopravy a silničního hospodářství
 Dopravní značení schváleno (1)
 Č.j.: ...KÚJ.ČK. M 9 874 / 2019
 Ze dne 18. 10. 2019

LION
 tel.: 386 466 857
 fax: 386 460 793
 e-mail: info@lioncb.cz

LION - stavební a obchodní společnost, spol. s r.o. Lidická 246, 370 07 České Budějovice
OBJEDNATEL: EUROVIA CS s. s., závod Č. Budějovice Planá 72, 370 01 Č. Budějovice
NÁZEV: DIO - SIL. I/34 DVORCE - TŘEBŇ
DATUM: 08 / 2019

SIL. I/34 DVORCE - TŘEBŇ

PŘÍLOHA K ŽÁDOSTI

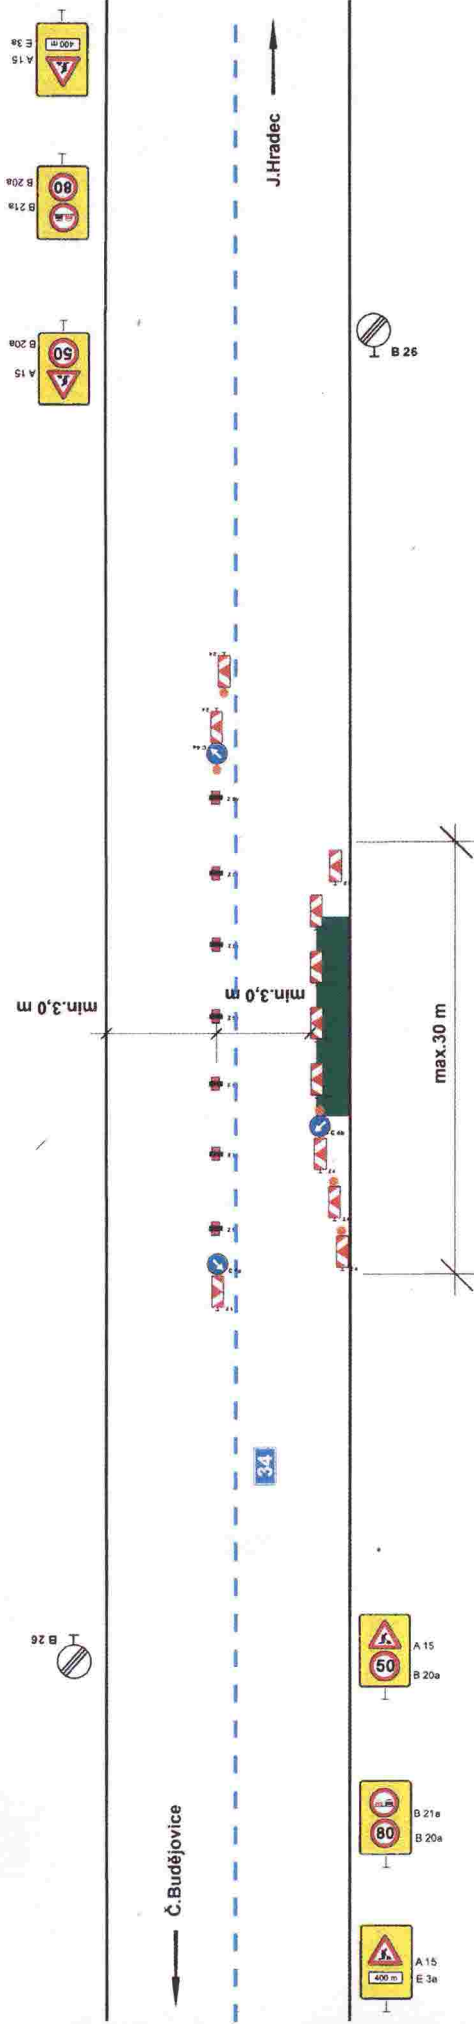

LION stavební a obchodní společnost, spol. s r.o.
 Lidická 246, 370 07 Č. Budějovice
 IČO 608 27 602 DIČ CZ60827602
 Tel./fax: 386 460 793

KRAJSKÝ ÚŘAD - JIHOČESKÝ KRAJ
 Odbor dopravy a silničního hospodářství
 Dopravní značení schváleno (1)
 Č.j.: ...KÚJ.ČK. M 9 874 / 2019
 Ze dne 18. 10. 2019

	LION - stavební a obchodní společnost, spol. s r.o. Lidická 246, 370 07 České Budějovice
tel.: 386 466 857 fax: 386 460 793 e-mail: info@lioncb.cz	OBJEDNATEL: EUROVIA CS a.s., závod Č. Budějovice Planá 72, 370 01 Č. Budějovice
NÁZEV: DIO - SIL. I/34 DVORCE - TŘEBŇ	DATUM: 08 / 2019