


ÚZEMNÍ PLÁN LUŽNICE

10 / 2011

KOORDINAČNÍ VÝKRES 1 : 5 000

POŘIZOVATEL: MěÚ TŘEBOŇ, ODBOR ÚZEMNÍHO PLÁNOVÁNÍ A STAVEBNÍHO ŘÁDU

ZPRACOVATEL: ING. ARCH. IVAN PLICKA

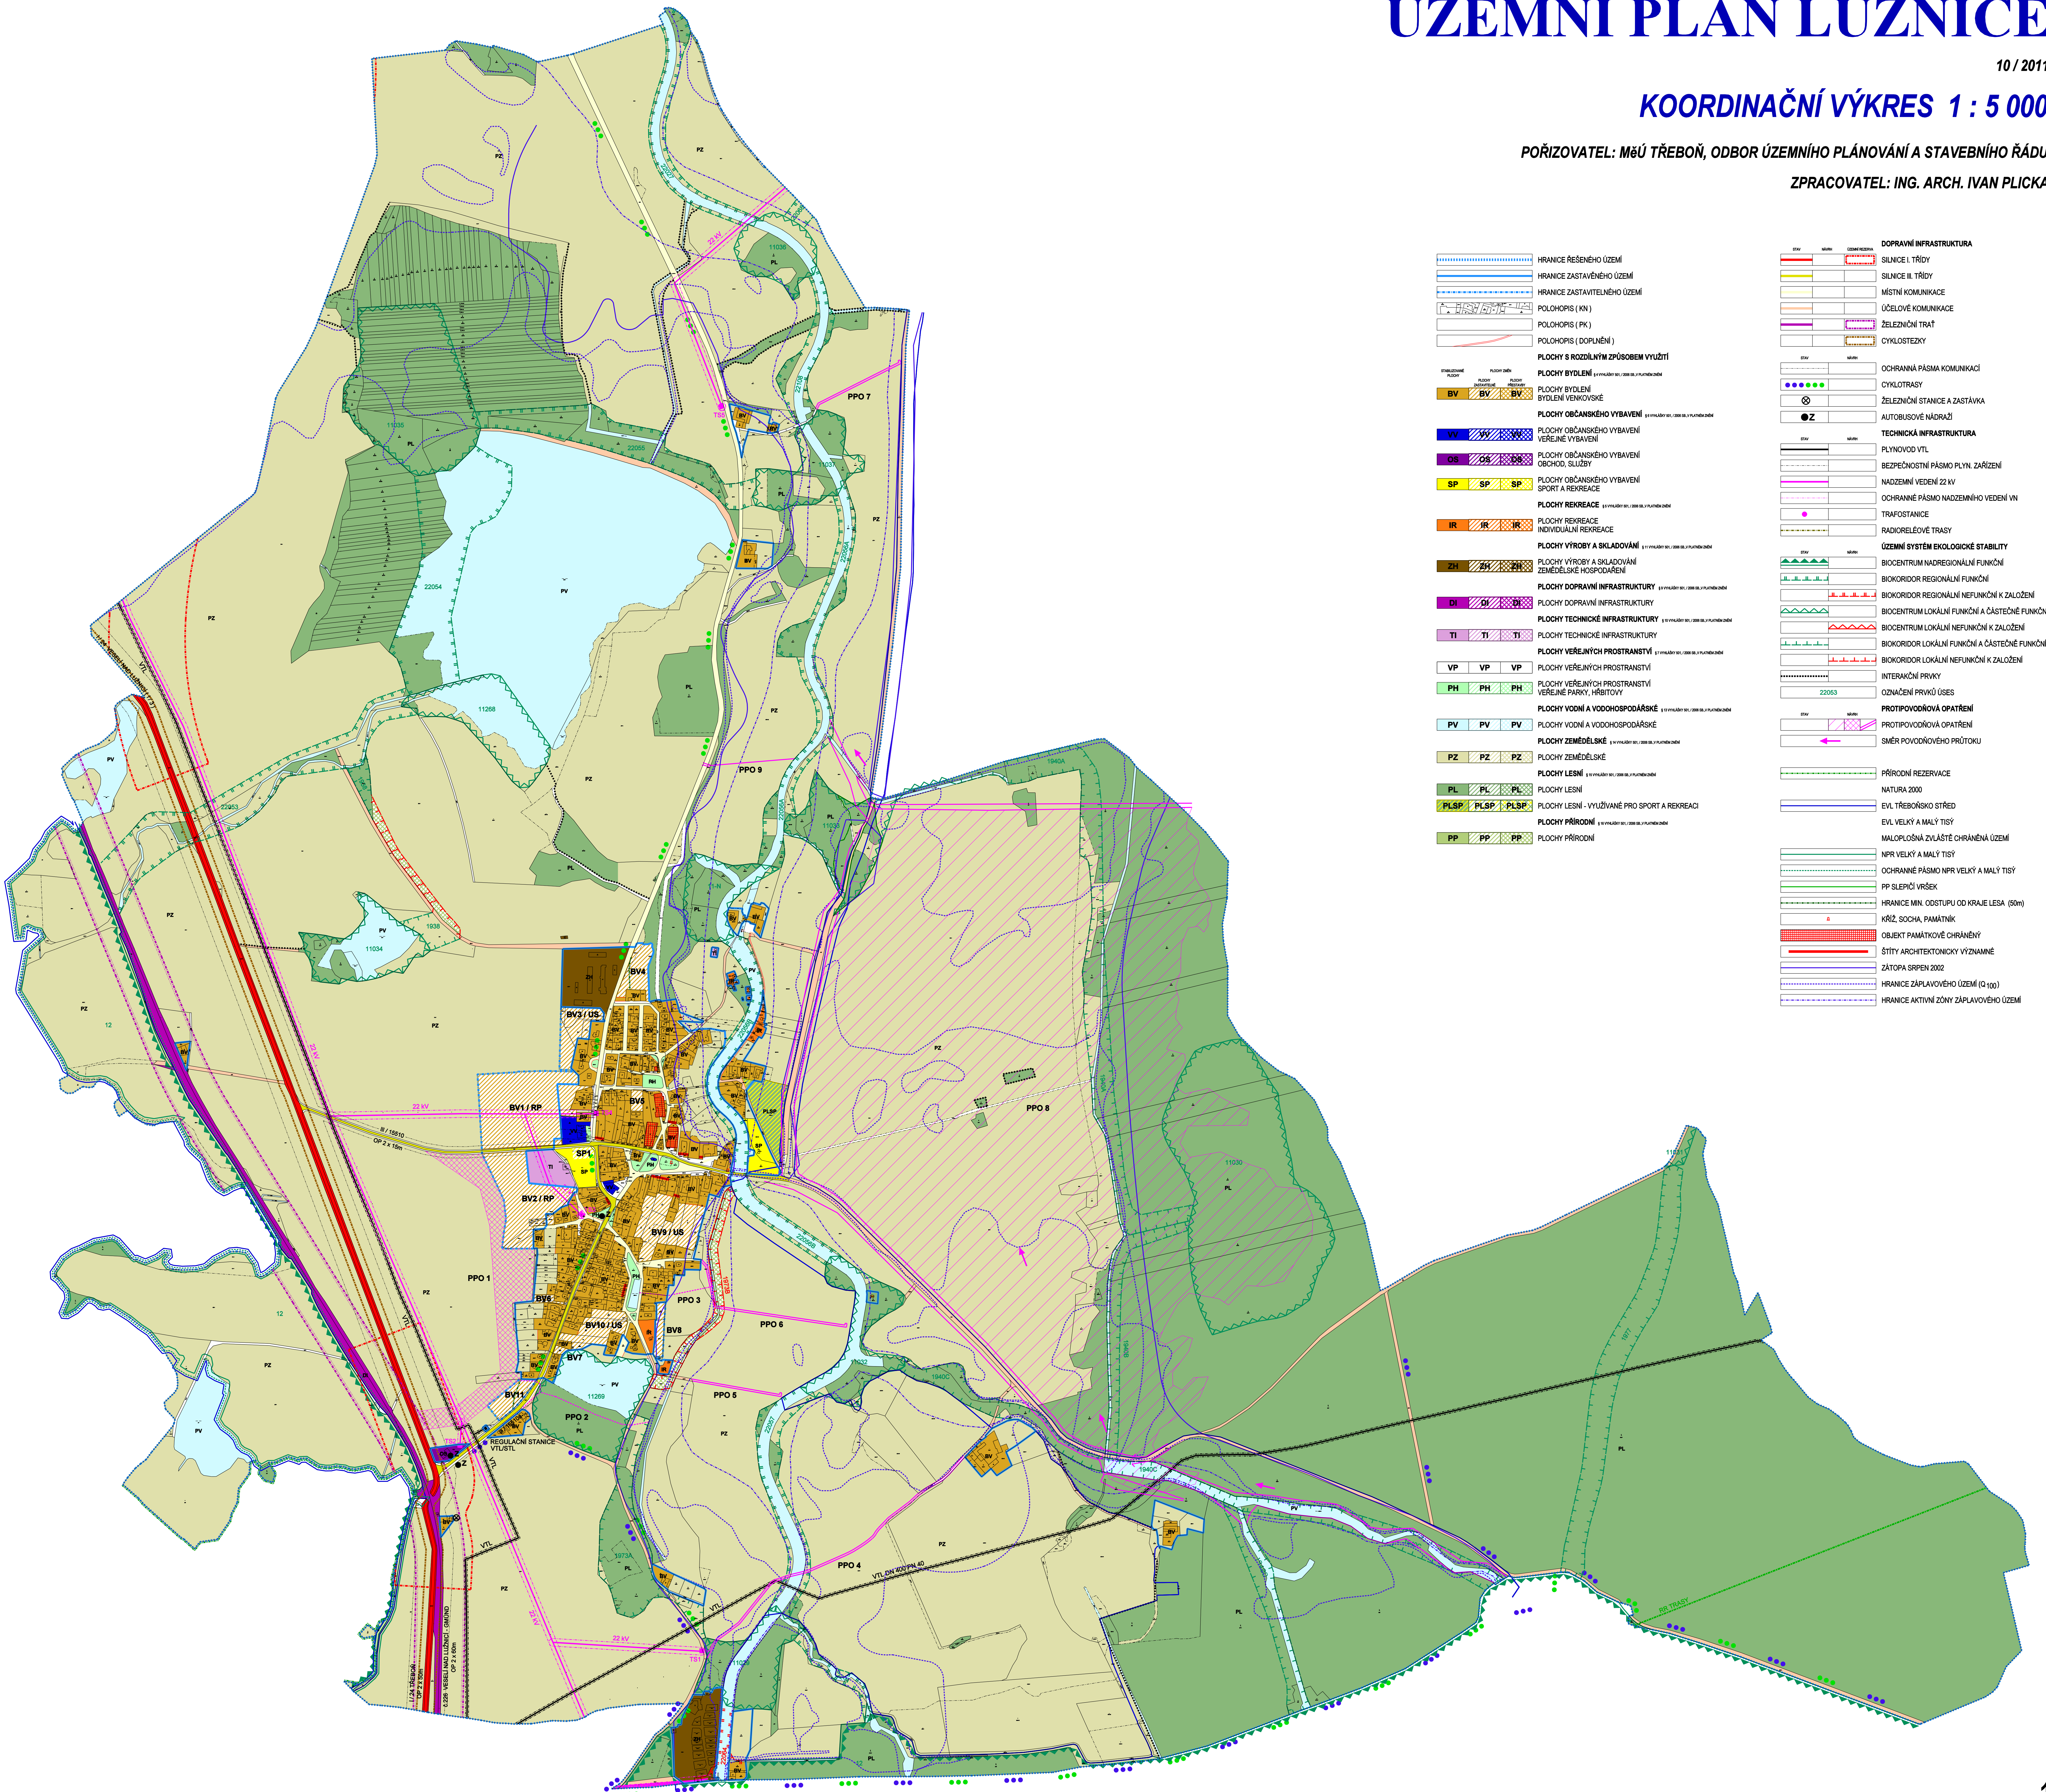

	HRANICE ŘEŠENÉHO ÚZEMÍ
	HRANICE ZASTAVĚNÉHO ÚZEMÍ
	HRANICE ZASTAVITELNÉHO ÚZEMÍ
	POLOHOVIS (KN)
	POLOHOVIS (PK)
	POLOHOVIS (DOPLNĚNÍ)
PLOCHY S ROZDÍLNÝM ZPŮSOBEM VYUŽITÍ	
	PLOCHY BYDLENÍ (BY) (1:1000000, 1:20000, 1:50000, 1:100000)
	PLOCHY BYDLENÍ BYDLENÍ VENKOVSKÉ (BV) (1:1000000, 1:20000, 1:50000, 1:100000)
	PLOCHY OBČANSKÉHO VYBAVENÍ VEŘEJNÉ VYBAVENÍ (VV) (1:1000000, 1:20000, 1:50000, 1:100000)
	PLOCHY OBČANSKÉHO VYBAVENÍ OBCHOD, SLUŽBY (OS) (1:1000000, 1:20000, 1:50000, 1:100000)
	PLOCHY OBČANSKÉHO VYBAVENÍ SPORT A REKREACE (SP) (1:1000000, 1:20000, 1:50000, 1:100000)
	PLOCHY REKREACE (IR) (1:1000000, 1:20000, 1:50000, 1:100000)
	PLOCHY REKREACE INDIVIDUÁLNÍ REKREACE (IR) (1:1000000, 1:20000, 1:50000, 1:100000)
	PLOCHY VÝROBY A SKLADOVÁNÍ ZEMĚLÉSKÉ HOSPODÁŘENÍ (ZH) (1:1000000, 1:20000, 1:50000, 1:100000)
	PLOCHY DOPRAVNÍ INFRASTRUKTURY (DI) (1:1000000, 1:20000, 1:50000, 1:100000)
	PLOCHY TECHNICKÉ INFRASTRUKTURY (TI) (1:1000000, 1:20000, 1:50000, 1:100000)
	PLOCHY VEŘEJNÝCH PROSTRANSTVÍ (VP) (1:1000000, 1:20000, 1:50000, 1:100000)
	PLOCHY VEŘEJNÝCH PROSTRANSTVÍ VEŘEJNÉ PÁRKY, HRBITOVY (PH) (1:1000000, 1:20000, 1:50000, 1:100000)
	PLOCHY VODNÍ A VODOHOSPODÁŘSKÉ (PV) (1:1000000, 1:20000, 1:50000, 1:100000)
	PLOCHY ZEMĚLÉSKÉ (PZ) (1:1000000, 1:20000, 1:50000, 1:100000)
	PLOCHY LESNÍ (PL) (1:1000000, 1:20000, 1:50000, 1:100000)
	PLOCHY LESNÍ - VYUŽÍVANÉ PRO SPORT A REKREACI (PLSP) (1:1000000, 1:20000, 1:50000, 1:100000)
	PLOCHY PŘÍRODNÍ (PP) (1:1000000, 1:20000, 1:50000, 1:100000)
DOPRAVNÍ INFRASTRUKTURA	
	SILNICE I. TŘÍDY
	SILNICE II. TŘÍDY
	MÍSTNÍ KOMUNIKACE
	ÚČELOVÉ KOMUNIKACE
	ŽELEZNIČNÍ TRAT
	CYKLOSTEZKY
TECHNICKÁ INFRASTRUKTURA	
	PLYNOVOD VTL
	BEZPEČNOSTNÍ PÁSMO PLYN. ZAŘÍZENÍ
	NADZEMNÍ VEDENÍ 22 KV
	OCHRANNÉ PÁSMO NADZEMNÍHO VEDENÍ VN
	TRAFOSTANICE
	RADIORELEOVÉ TRASY
ÚZEMNÍ SYSTÉM EKOLOGICKÉ STABILITY	
	BIOKORIDOR NADREGIONÁLNÍ FUNKČNÍ
	BIOKORIDOR REGIONÁLNÍ NEFUNKČNÍ K ZALOŽENÍ
	BIOKORIDOR LOKÁLNÍ FUNKČNÍ A ČÁSTĚNÉ FUNKČNÍ
	BIOKORIDOR LOKÁLNÍ NEFUNKČNÍ K ZALOŽENÍ
	BIOKORIDOR LOKÁLNÍ NEFUNKČNÍ K ZALOŽENÍ
	INTERAKČNÍ PRVKY
	OZNAČENÍ PRVKŮ ÚSES
PROTIPOVODŇOVÁ OPATŘENÍ	
	PROTIPOVODŇOVÁ OPATŘENÍ
	SMĚR POVODŇOVÉHO PRŮTOKU
	PŘÍRODNÍ REZERVACE
	NATURA 2000
	EVL TŘEBOŇSKO STŘED
	EVL VELKÝ A MALÝ TISÝ
	MALOPLOŠNÁ ZVLÁŠTĚ CHRÁNĚNÁ ÚZEMÍ
	NPR VELKÝ A MALÝ TISÝ
	OCHRANNÉ PÁSMO NPR VELKÝ A MALÝ TISÝ
	PP SLEPČŮ VRŠEK
	HRANICE MIN. ODSTUPU OD KRAJE LESA (50m)
	KÁŘ, SOCHA, PAMÁTNÍK
	OBJEKT PAMÁTKOVĚ CHRÁNĚNÝ
	ŠTÍTY ARCHITECTONICKY VÝZNAMNÉ
	ZÁTOPA SRPEN 2002
	HRANICE ZÁPLAVOVÉHO ÚZEMÍ (Q-100)
	HRANICE AKTIVNÍ ZÓNY ZÁPLAVOVÉHO ÚZEMÍ